1:100

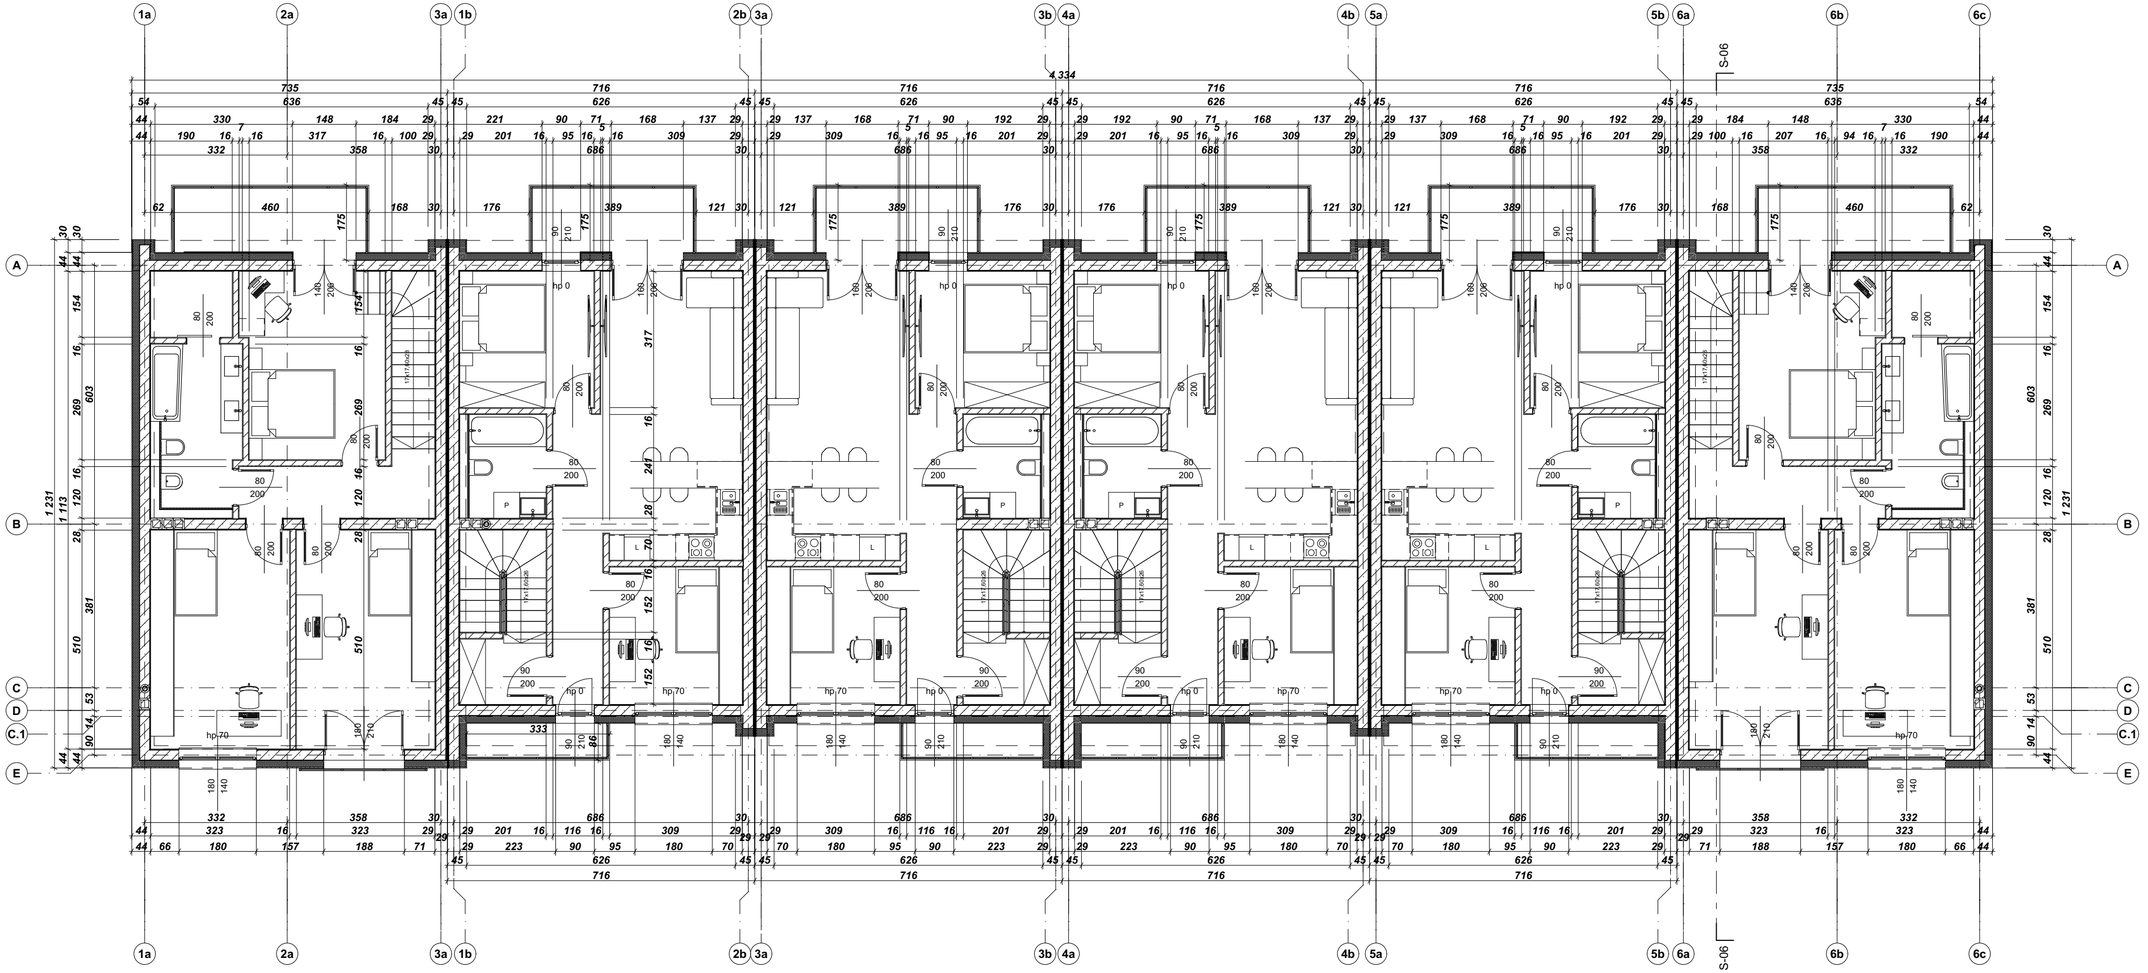

Piętro I